
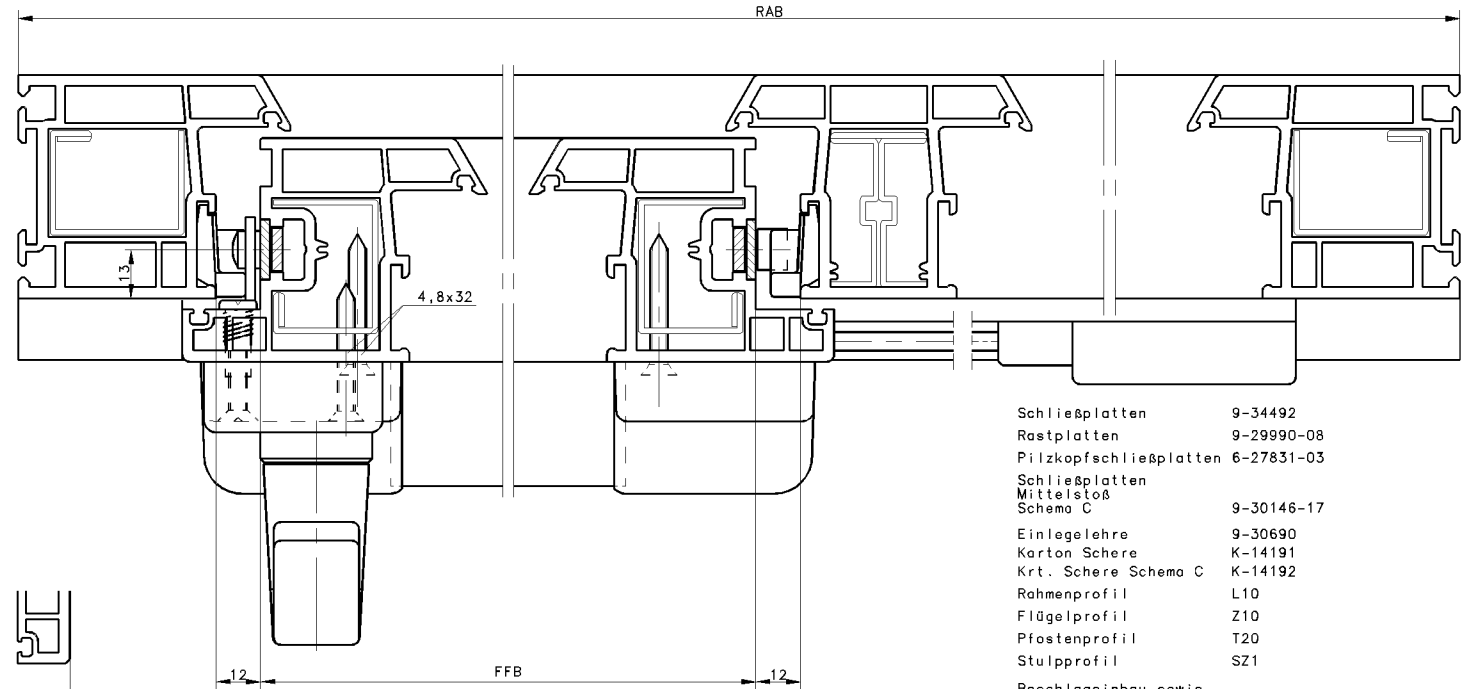
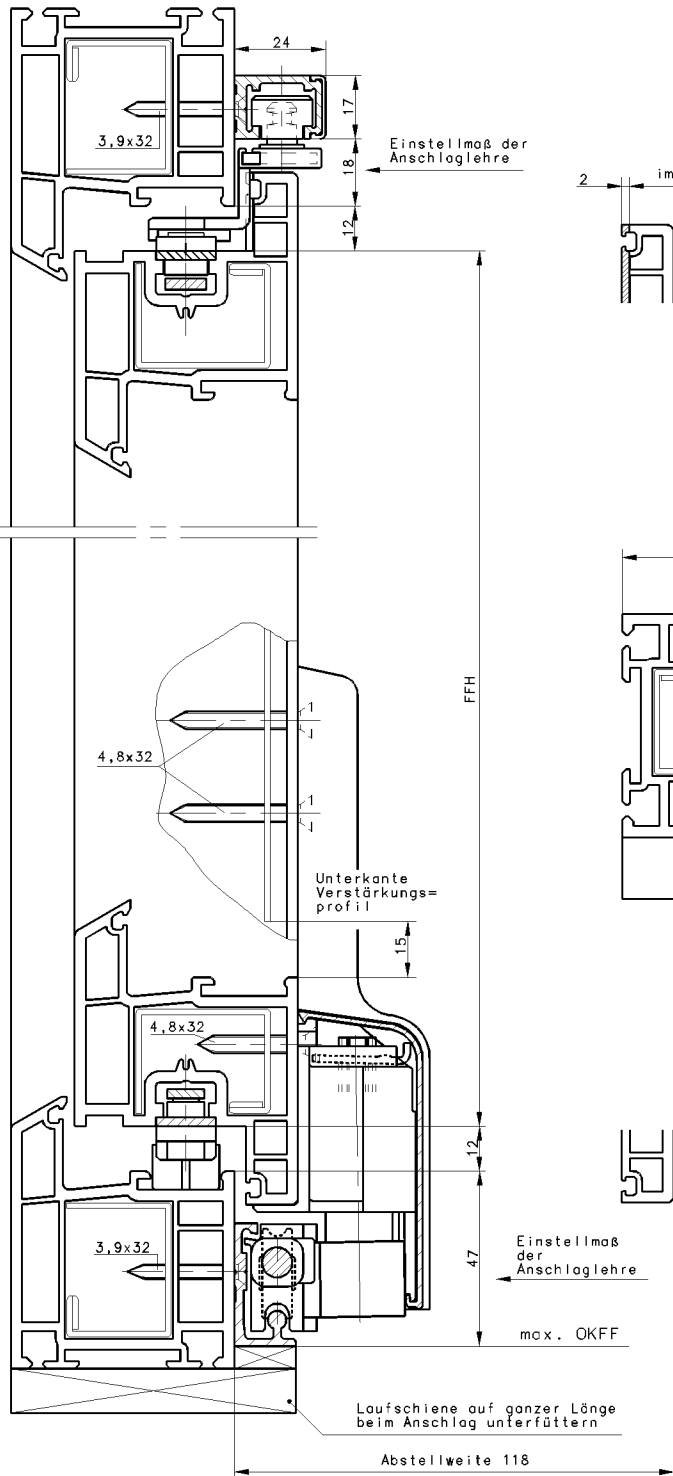


4 - Flügel ohne festen Mittelpfosten - Schema C

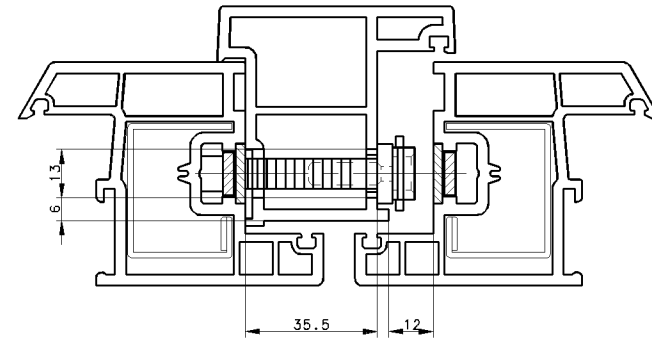

- Schließplatten 9-34492
- Rastplatten 9-29990-08
- Pilzkopfschließplatten 6-27831-03
- Schließplatten Mittelstoß Schema C 9-30146-17
- Einlegelehre 9-30690
- Karton Schere K-14191
- Krt. Schere Schema C K-14192
- Rahmenprofil L10
- Flügelprofil Z10
- Pfostenprofil T20
- Stulprofil SZ1
- Beschlageinbau sowie Anwendungsbereich s.Zhng. 0.43784.BL.1
- Beschlageinbau bei Schema C s.Zhng. 0.43845.BK.1

| | | | |
|--|--|--|--|
| BENENNUNG | | Parallelschiebe-Kippbeschlag GU 966/150 mZ in Profile der Fa. Thyssen , System AD | |
| GRETSCH-INITAS GMBH BAUBESCHLÄGE 71252 DITZINGEN | DIESE ZEICHNUNG DARF OHNE UNSERE GENEHMIGUNG WEDER KOPIERT, NACH DRITTEN PERSÖNLICH ODER KONKURRENZ-FIRMEN ZUGÄNGLICH GEMACHT WERDEN. | GES. GEPR. DEZ. 19 0 1 0 1 Z V | MASSSTAB 1:1 ZEICHNUNGS-NR. 044037 FOR MAT BL2 |
| | | ERSATZ FÜR CAD | AUSGABE BLATT |